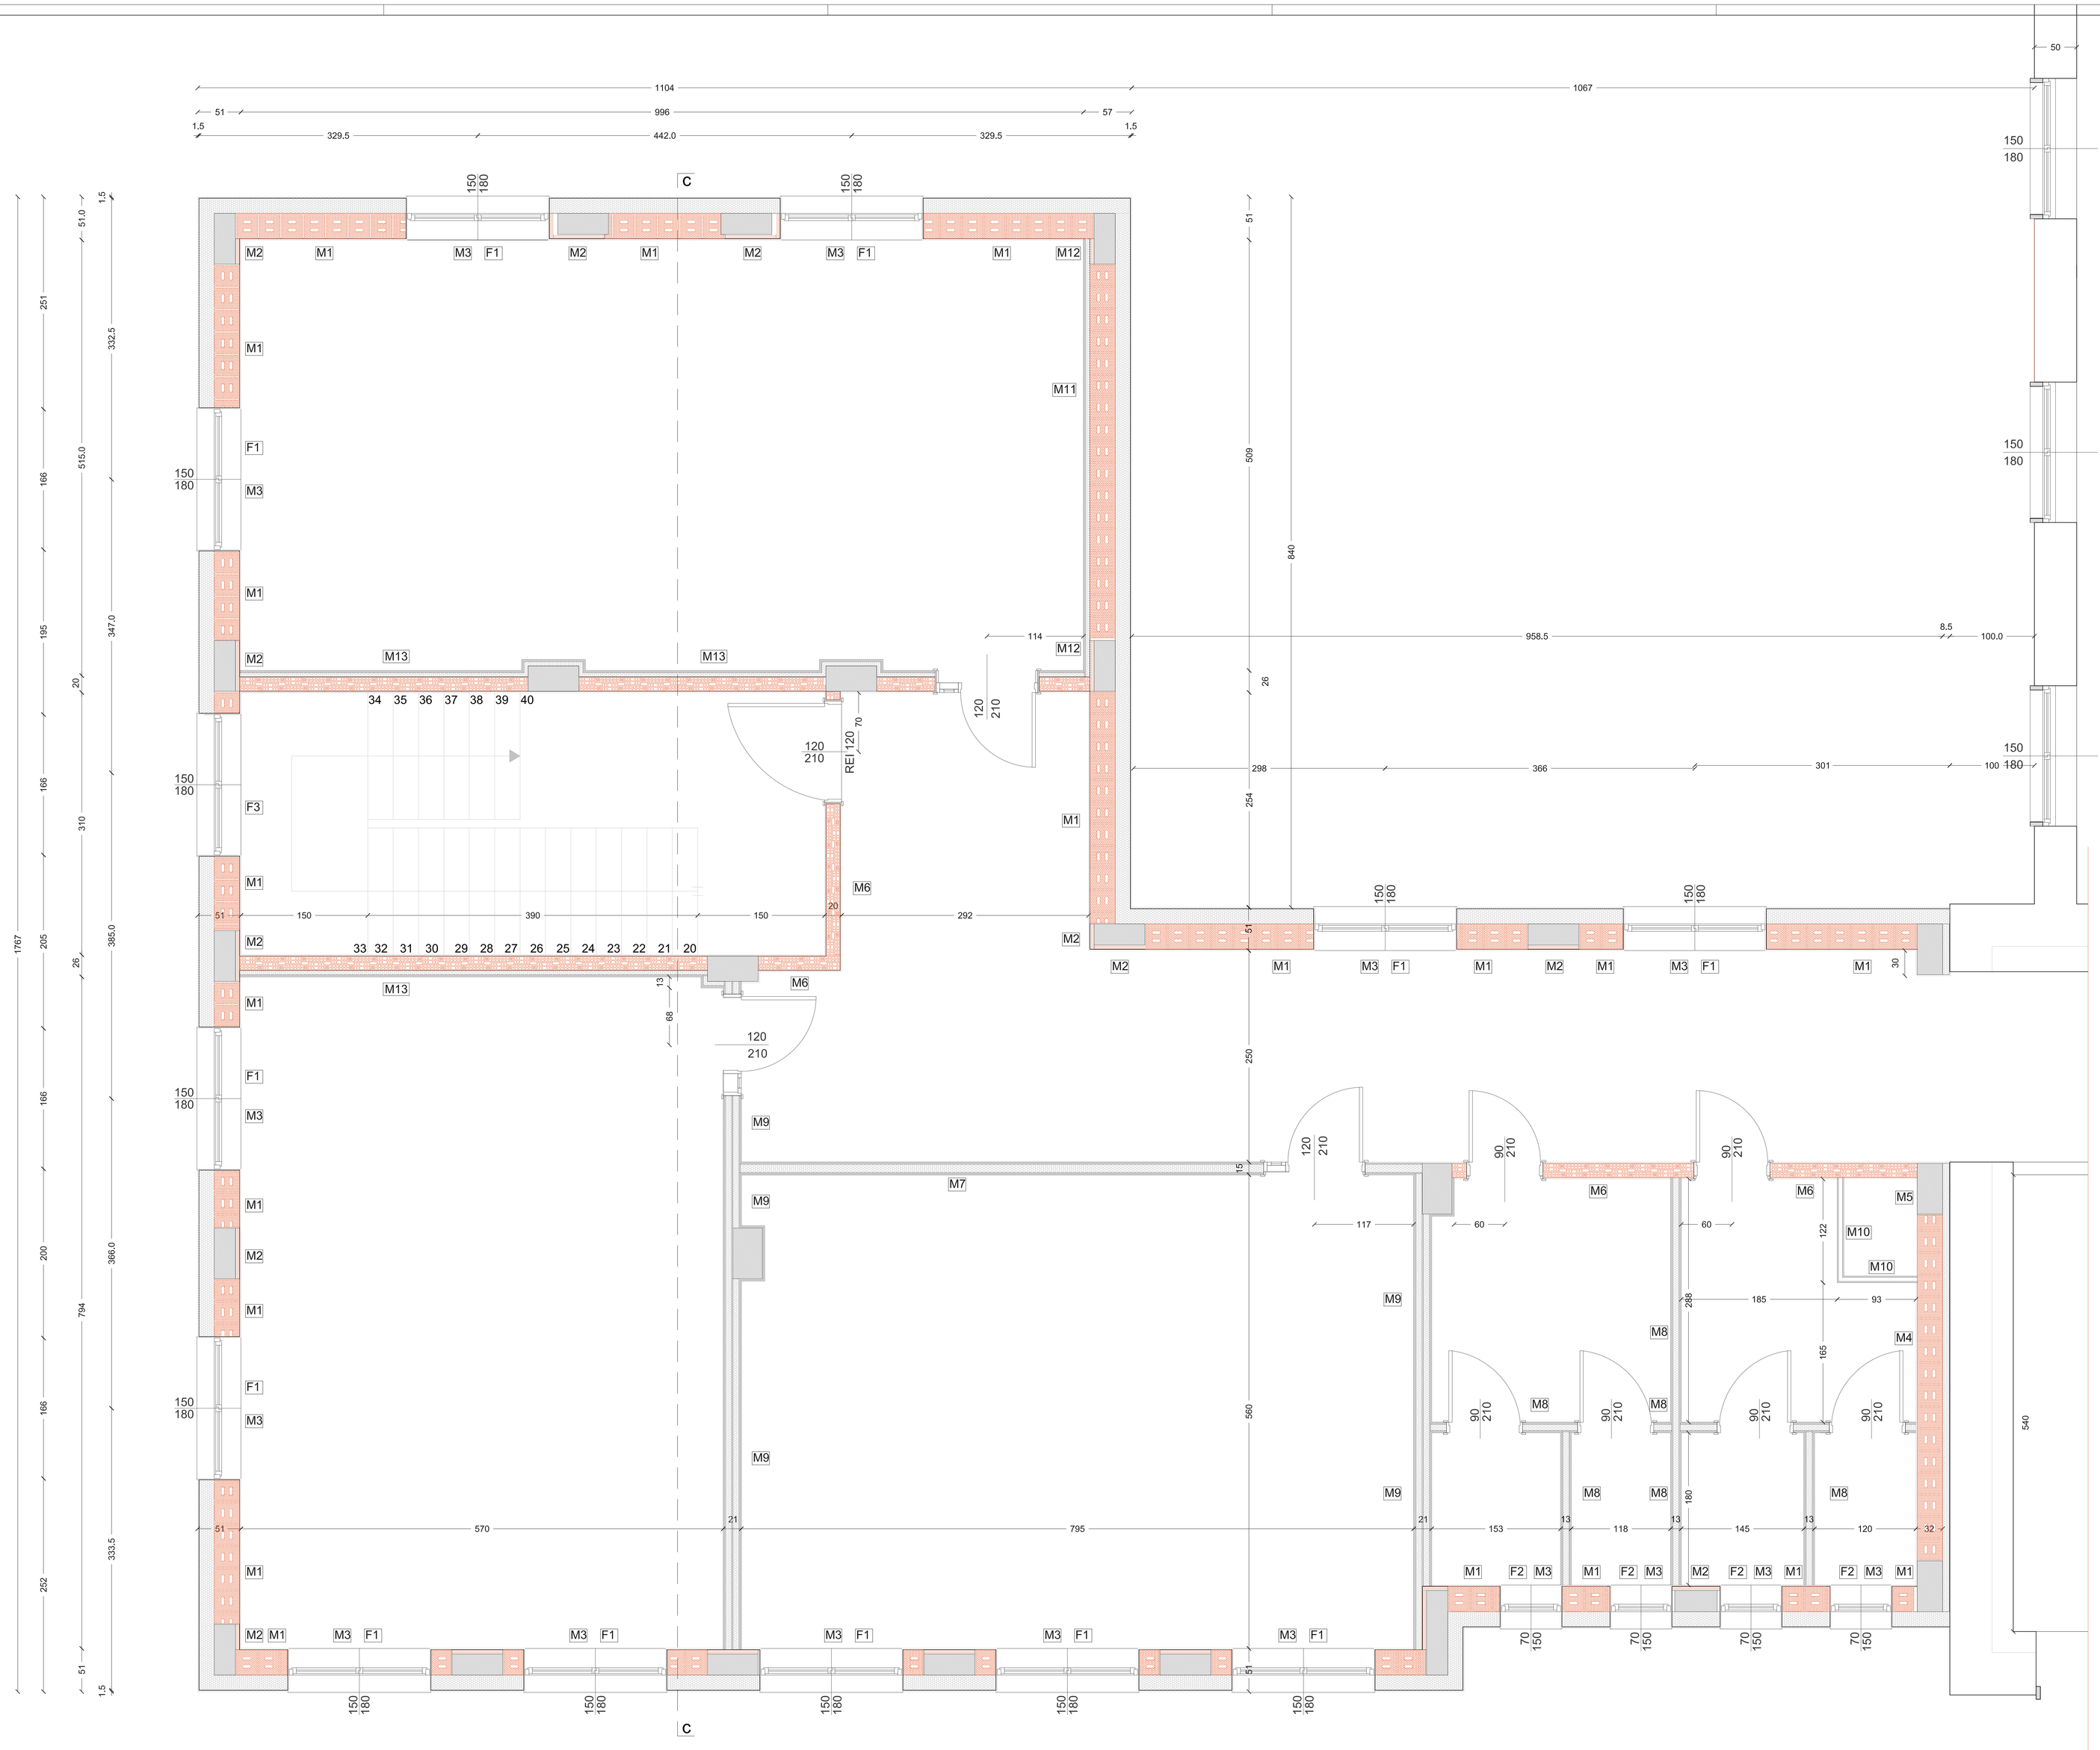


COMUNE DI SOAVE — PROVINCIA DI VERONA

TAV. N° EA03

PROGETTO PROGETTO PER IL CONSOLIDAMENTO STRUTTURALE E L'AMPLIAMENTO DELLA SCUOLA SECONDARIA "B. DAL BENE" E DELLA SEDE STACCATA DELL'ISTITUTO ALBERGHIERO "A. BERTI" DI VERONA IN VIALE DELLA VITTORIA - COMUNE DI SOAVE

scala 1:25

data agosto 2018

PIANTA PIANO SECONDO

IL COMMITTENTE	IL PROGETTISTA	L'IMPRESA
(COMUNE DI SOAVE)	(DOTT. ING. PAOLO BETTAGNO)	(_____)

STUDIO DI INGEGNERIA CIVILE

Dott. PAOLO BETTAGNO Ingegnere

37038 Soave - Corso Vittorio Emanuele II - cell. 340 0802073 - E-mail: paolobettagno@yahoo.it

Cod Fisc. BTTPLA 75L15 H783B - P. IVA 03353710233

- a termini di legge è vietata la riproduzione dei disegni e parte di essi -