

Approvato definitivamente con
 D.G.R.V. n. 2038 del 3 luglio 2007 e n. 2589 del 16 settembre 2008

Tavola aggiornata alla Variante al P.R.G.
 n. 2/2015 approvata con delibera C.C. n. 43 del 29/11/2016

PROGETTISTA: ING. GIOVANNI MONTRESOR

COLLABORATORE: ARCH. AMEDEO MARGOTTO

IL SINDACO IL SEGRETARIO COMUNALE IL RESPONSABILE U.T.C.

ADOZIONE APPROVAZIONE

LEGENDA

— CONFINI COMUNALI

ZONIZZAZIONE

- Z.T.O. A - NUCLEI DI ANTICA ORIGINE
- Z.T.O. B - RESIDENZIALE DI COMPLETAMENTO
- Z.T.O. B - RESIDENZIALE DI COMPLETAMENTO (LOTTI LIBERI)
- Z.T.O. C1 - RESIDENZIALE INTEGRATIVA
- Z.T.O. C1 - RESIDENZIALE INTEGRATIVA (LOTTI LIBERI)
- Z.T.O. C2/PA - RESIDENZIALE CON PIANO ATTUATIVO VIGENTE
- Z.T.O. C2 - ESPANSIONE RESIDENZIALE
- Z.T.O. D1.1. - PRODUTTIVA DI COMPLETAMENTO
- Z.T.O. D1.2. - PRODUTTIVA CON PIANO ATTUATIVO VIGENTE
- Z.T.O. D1.3. - PRODUTTIVA DI ESPANSIONE
- Z.T.O. D2 - AGROINDUSTRIALE VITIVINICOLA
- Z.T.O. D3 - ATTREZZATURE RICETTIVE

▲ ATTIVITA' DA TRASFERIRE

Z.T.O. E - ZONA AGRICOLA

- SOTTOZONA E1
- SOTTOZONA E1 - SPECIALE
- SOTTOZONA E2/a
- SOTTOZONA E2/b
- SOTTOZONA E2/c
- CORTI RURALI (art. 10 L.R. 24/85)

- C AREA SOGGETTA AD ATTIVITA' DI CAVA
- ALLEVAMENTI ZOOTECNICI
- X AMBITO SOGGETTO AD ATTIVITA' AGRO-INDUSTRIALE (normato da progetti approvati con conferenze dei servizi del 09/02/2005 e del 22/05/2006)
- Z.T.O. F - ATTREZZATURE PUBBLICHE E DI PUBBLICO INTERESSE**
- Fa - ATTREZZATURE PER L'ISTRUZIONE
- Fb - AREE PER ATTREZZATURE DI INTERESSE COMUNE
- Fc - AREE ATTREZZATE PER PARCO, GIOCO, SPORT
- P Fd - AREE PER PARCHEGGI
- AREE PER IMPIANTI TECNOLOGICI DI INTERESSE PUBBLICO

VINCOLI E ZONE DI TUTELA

- M VINCOLO MONUMENTALE (D.Lgs 490/1999 - ex. L.1089/1939)
- △ △ VINCOLO PAESAGGISTICO - AMBIENTALE (D.Lgs. 490/99 - ex L. 1497/39)
- VINCOLO FORESTALE - IDROGEOLOGICO
- VINCOLO PAESAGGISTICO - AMBIENTALE (L. 431/85)
- G PARCO DEL CASTELLO G OBBLIGO DI INDAGINE GEOLOGICA-GEOTECNICA PREVENTIVA
- FASCE O ZONE DI RISPETTO
- * FASCIA DI RISPETTO ELETTRODOTTI 70M


VIABILITA'

- VIABILITA' ESISTENTE
- NUOVA VIABILITA' - ALLINEAMENTI
- PERCORSO CICLO-PEDONALE
- PERIMETRO P.P. VIGENTE
- ● ● PERIMETRO P.E.E.P. VIGENTE
- ○ ○ PERIMETRO P.R. VIGENTE
- PERIMETRO P.di L. CONVENZIONATO
- ■ ■ PERIMETRO Obbligo Strumento Urbanistico Attuativo
- AMBITO DI PERTINENZA ATTIVITA' RICETTIVE FUORI ZONA
- AMBITI SOGGETTI L.R. 11/87

- 1 Prosciuttificio Soave & C. s.n.c.
- 2 Tintoria Scandola & C. s.n.c.
- 3 Commercio generi alimentari
- 4 Trattoria "Grappolo d'Oro"
- 5 Giovanni Magrinelli Calzature
- 6 Cantina Sociale di Soave
- 7 Villa Rinaldi s.n.c.
- 8 Acetificio F.lli Cavestro s.n.c.
- 9 Legnoform
- 10 Tiesse S.p.a.
- 11 Bar Americani
- 12 F.lli Nardi

TIPOLOGIE EDILIZIE NUOVE

- ISOLATA O UNIFAMILIARE
- A CORTE
- BIFAMILIARE
- IN LINEA, A CORTINA
- A SCHIERA
- A BLOCCO

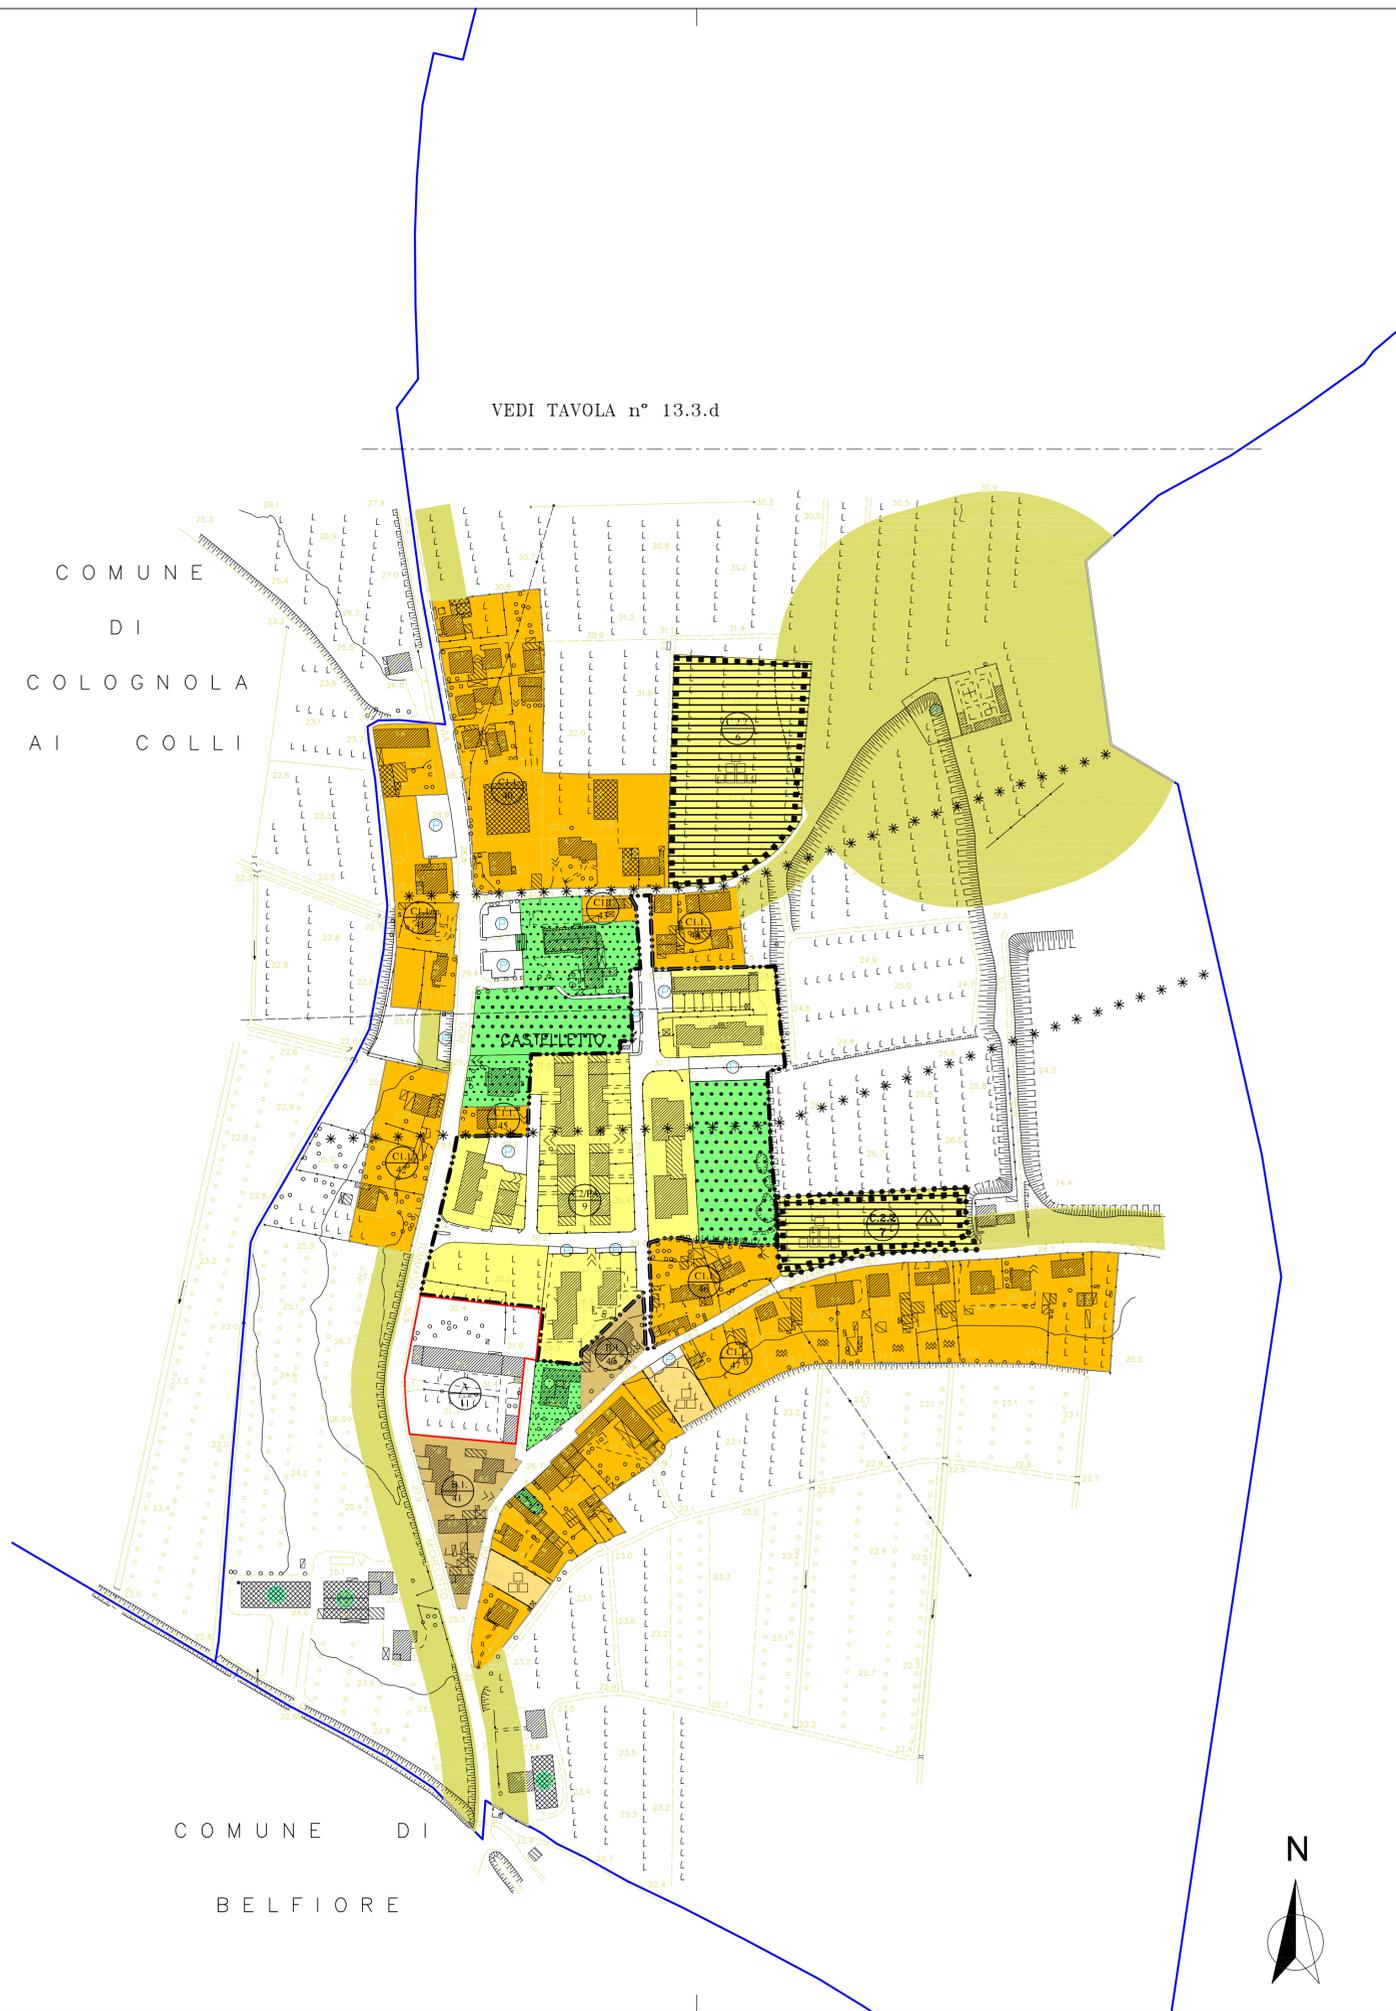

VEDI TAVOLA n° 13.3.d

COMUNE
 DI
 COLOGNOLA
 AI COLLI

COMUNE DI
 BELFIORE

