

COMUNE DI SOAVE
PROVINCIA DI VERONA

P.R.G.

PIANO REGOLATORE GENERALE
 (D.G.R.V. n. 1083 del 16 aprile 2004)

N° Prog. 79

CENTRO STORICO I

Tavola n° 13.4.1

GRADI DI PROTEZIONE

Scala 1:500

Adeguamento alle D.G.R.V. n. 2038 del 3 luglio 2007 e n. 2589 del 16 settembre 2008


PROGETTISTI: ARCH. PIERANTONIO CAVALLARO
 ING. GIOVANNI MONTESOR

COLLABORATORI: ARCH. AMEDEO MARGOTTO
 ARCH. DINO RANCAN
 DOTT. URB. LEONARDO RUFFO

IL SINDACO IL SEGRETARIO COMUNALE

ADOZIONE APPROVAZIONE

INQUADRAMENTO ISOLATI

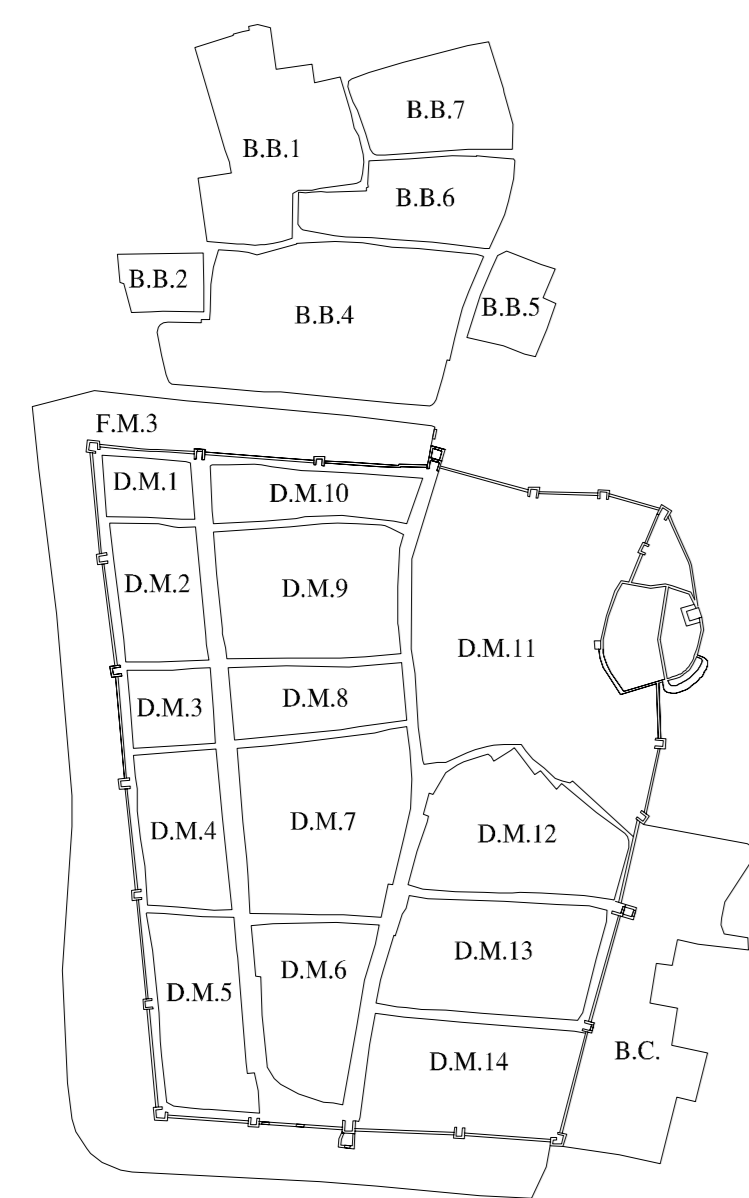

B.B. = BORGO BASSANO
 B.C. = BORGO COVERGNINO
 D.M. = DENTRO LE MURA
 F.M. = FUORI LE MURA

LEGENDA

GRADI DI PROTEZIONE:

- G.P.1 - Restauro e Risanamento Conservativo
- G.P.2 - Restauro Integrativo e Propositivo
- G.P.3 - Ristrutturazione Edilizia
- G.P.4 - Sostituzione Edilizia
- G.P.5 - Demolizione senza Ricostruzione
- G.P.6 - Integrazioni planimetriche e altimetriche-nuove costruzioni
- RIORDINO AMBIENTALE
- ZONA DI RISTRUTTURAZIONE URBANISTICA
- PIANO DI RECUPERO PREVENTIVO
- SAGOMA LIMITE SEDIME NUOVO EDIFICIO
- UNITA' MINIMA D'INTERVENTO
- ALLINEAMENTO OBBLIGATORIO ALLA CORTINA
- FACCIATE DA MANTENERE
- PERCORSO PEDONALE DI PIANO O DA VALORIZZARE
- ELEMENTI PUNTUALI SIGNIFICATIVI
 - EDICOLE VOTIVE
 - POZZI
 - FONTANE
 - MERIDIANA
 - RUDERE
 - ALTRI
- PORTALI D'ACCESSO SIGNIFICATIVI
- ACCESSI E PASSAGGI COPERTI
- ELEMENTI LINEARI SIGNIFICATIVI (BROLLI,MURI,ECC.)
- AIE
- FILARI O ALBERATURE D'ALTO FUSTO
- SUPERFETAZIONI
- PERIMETRO ISOLATO
- AMBITI SOGGETTI L.R. 11/87

