

LEGENDA

- Canale di mandata
- Canale di ripresa
- Linee sanitario
- Linee termiche
- Canale rettangolare
- Serranda regolazione
- Bocchetta di mandata / ripresa
- Portello di ispezione e pulizia EN 12097-2006 PER LE DIMENSIONI SEGUIRE LA NORMA
- Giunto elastico
- Silenziatori rettangolari mandata
- Silenziatore terminale
- Silenziatore di piano mandata di tipo rettangolare a setti
- Sonda ambiente
- Termosifone a colonne di acciaio
- Collettore termosifone
- Collettore sanitario

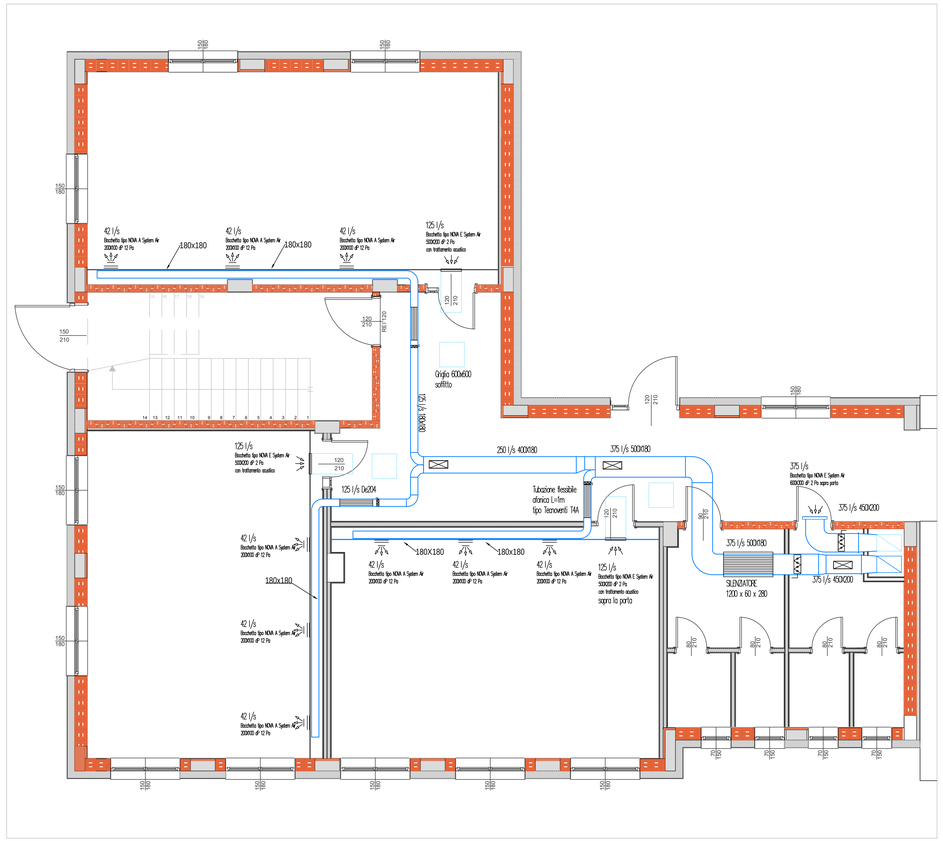

RISCALDAMENTO PIANO TERRA

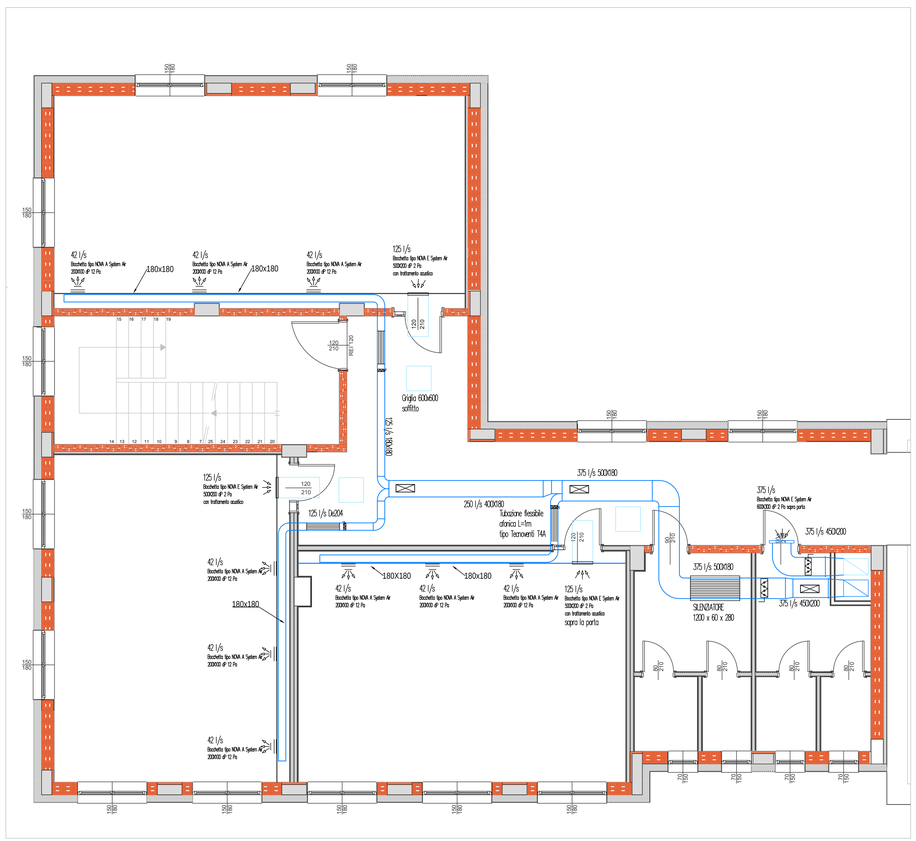

RISCALDAMENTO PIANO PRIMO

COMUNE DI SOAVE — PROVINCIA DI VERONA

TAV. N° M 05

PROGETTO: PROGETTO PER IL CONSOLIDAMENTO STRUTTURALE E L'AMPLIAMENTO DELLA SCUOLA SECONDARIA "B. DAL BENE" E DELLA SEDE STACCATA DELL'ISTITUTO ALBERGHIERO "A. BERTI" DI VERONA IN VIALE DELLA VITTORIA - COMUNE DI SOAVE

scala 1:50

data luglio 2018

IMPIANTO TERMOTECNICO - ARIA PRIMARIA PT e PP

IL COMMITTENTE	IL PROGETTISTA E DIRETTORE DEI LAVORI	L'IMPRESA
(COMUNE DI SOAVE)	(DOTT. ING. BETTAGNO PAOLO) (DOTT. ING. ROBERTO MAGNAGUAGNO)	( )

STUDIO DI INGEGNERIA CIVILE

Dott. PAOLO BETTAGNO ingegnere

37038 Soave - Corso Vittorio Emanuele II - cel. 340 0892973 - E-mail: paolobettagno@yahoo.it

Cod Fisc. BTTPLA 75L15 H783B - P. IVA 03353710233

- a termini di legge è vietata la riproduzione dei disegni e parte di essi -