



Fittà

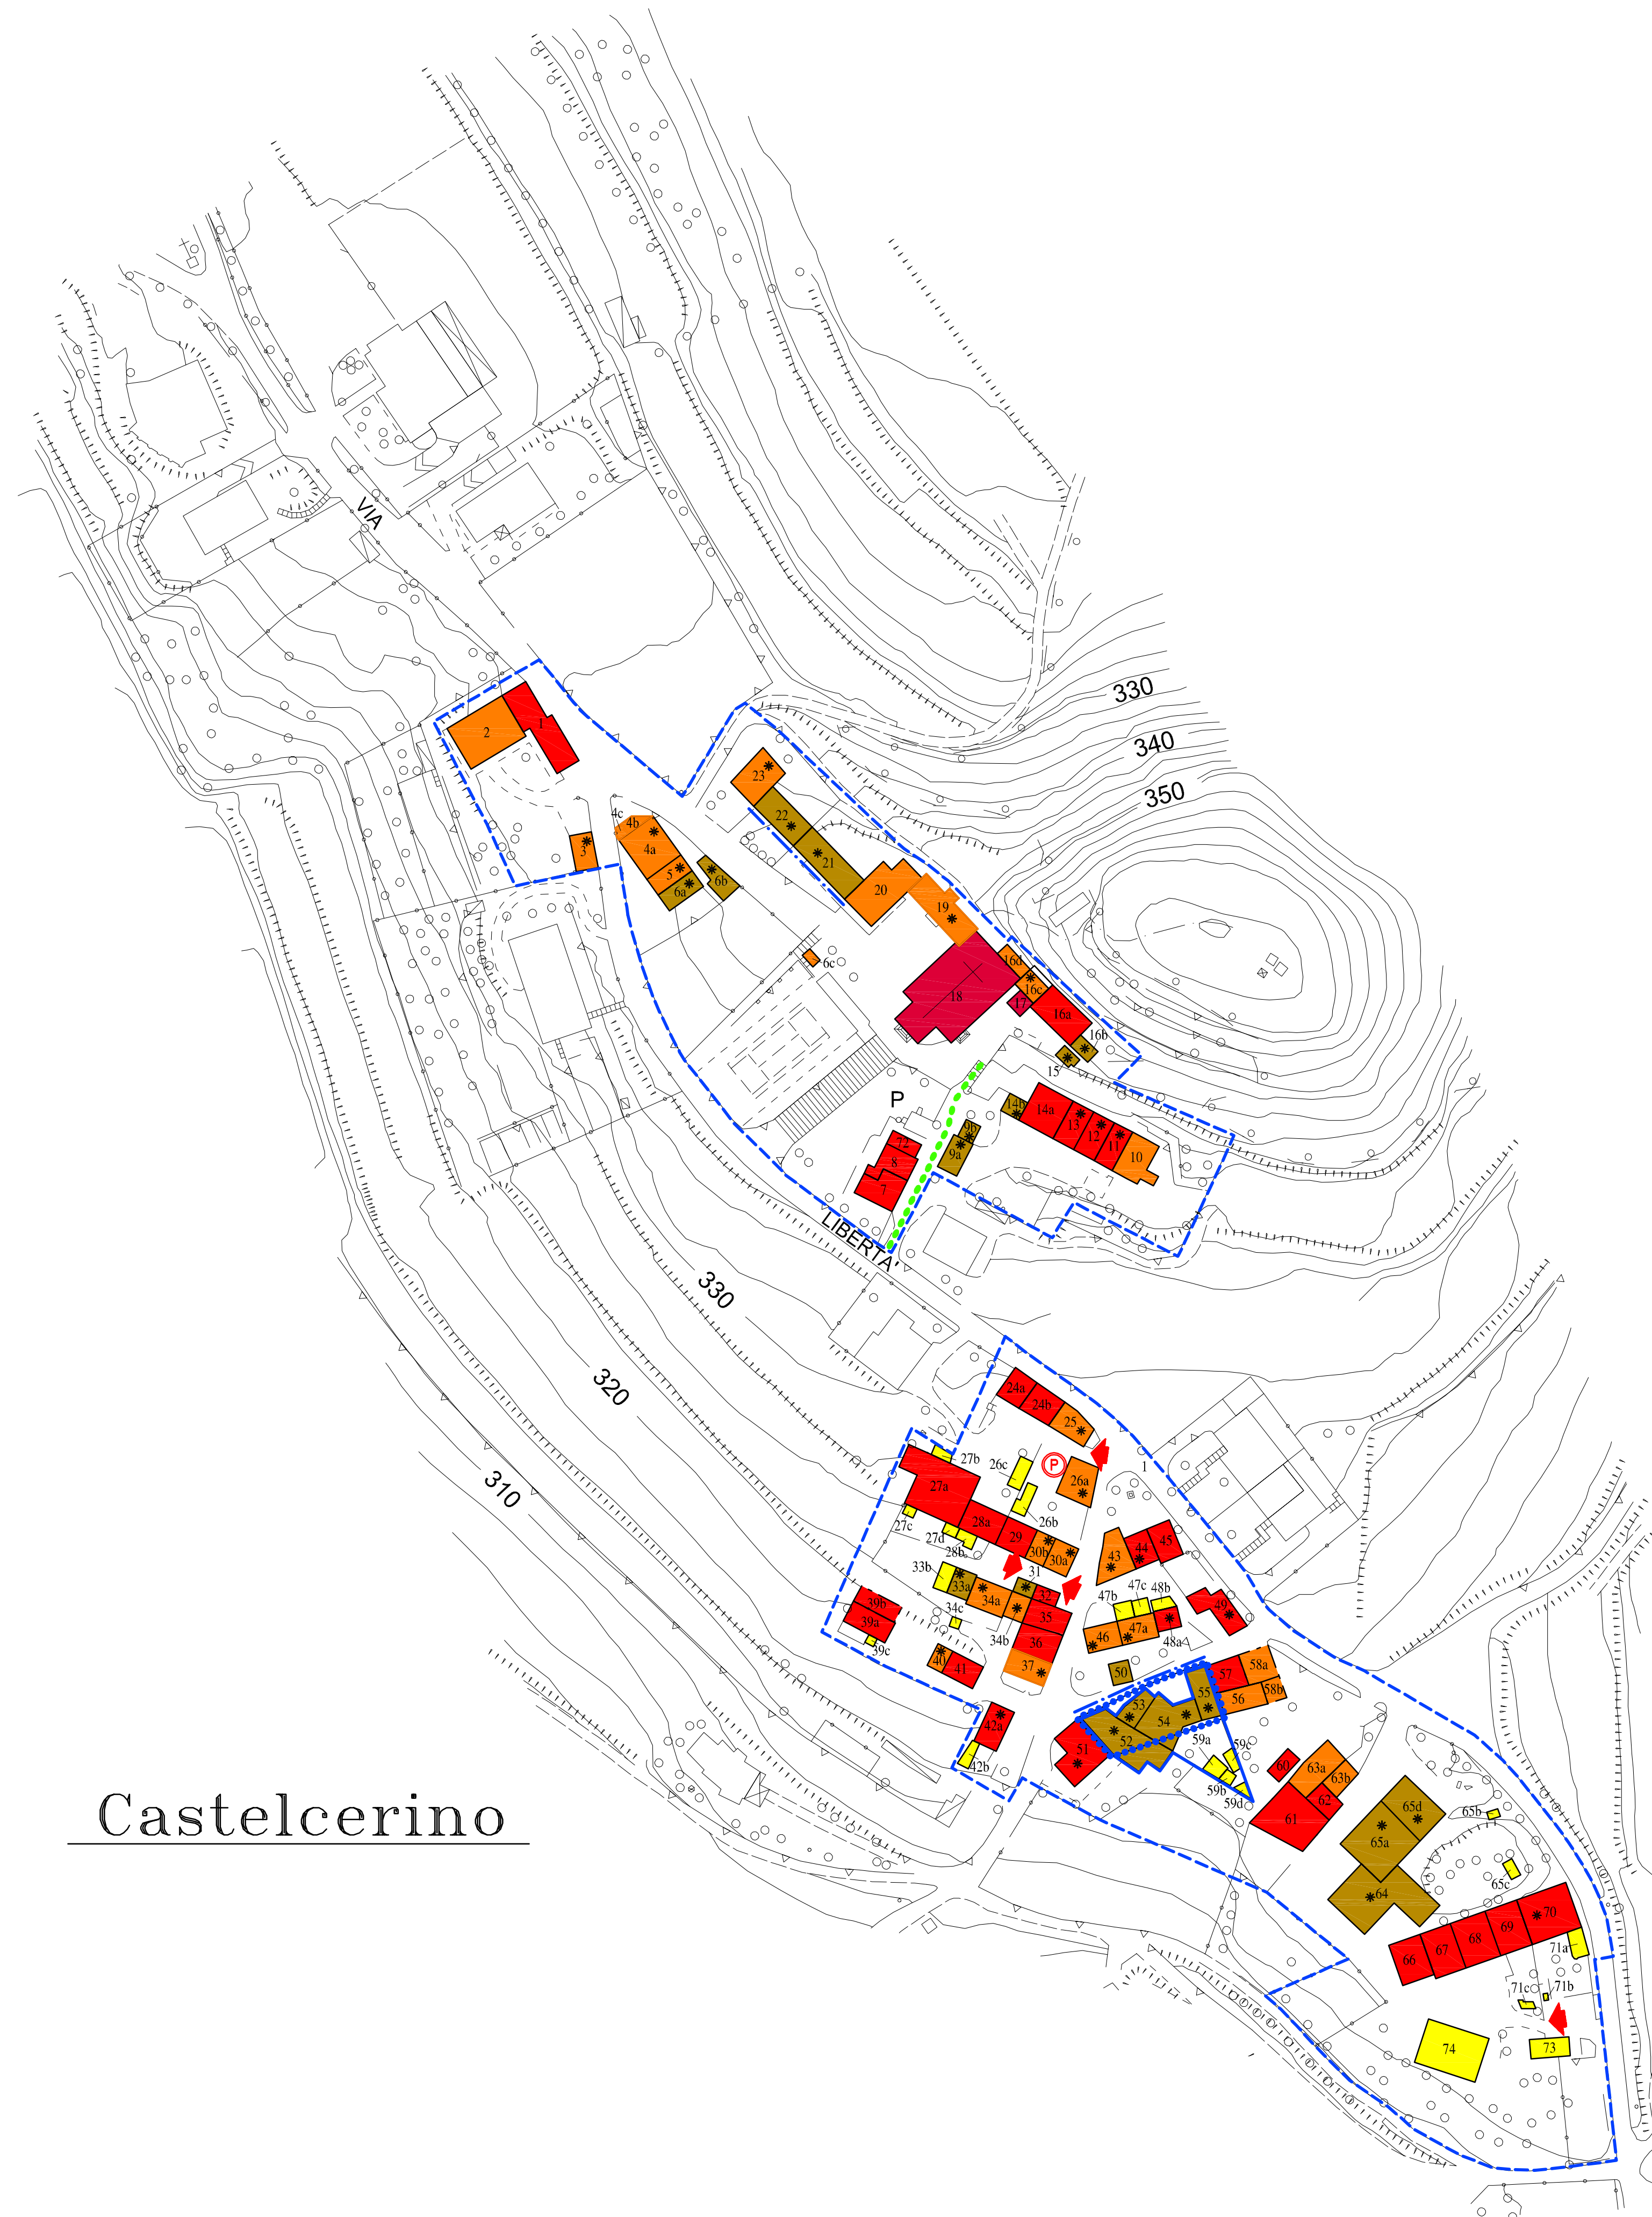


Castelcerino

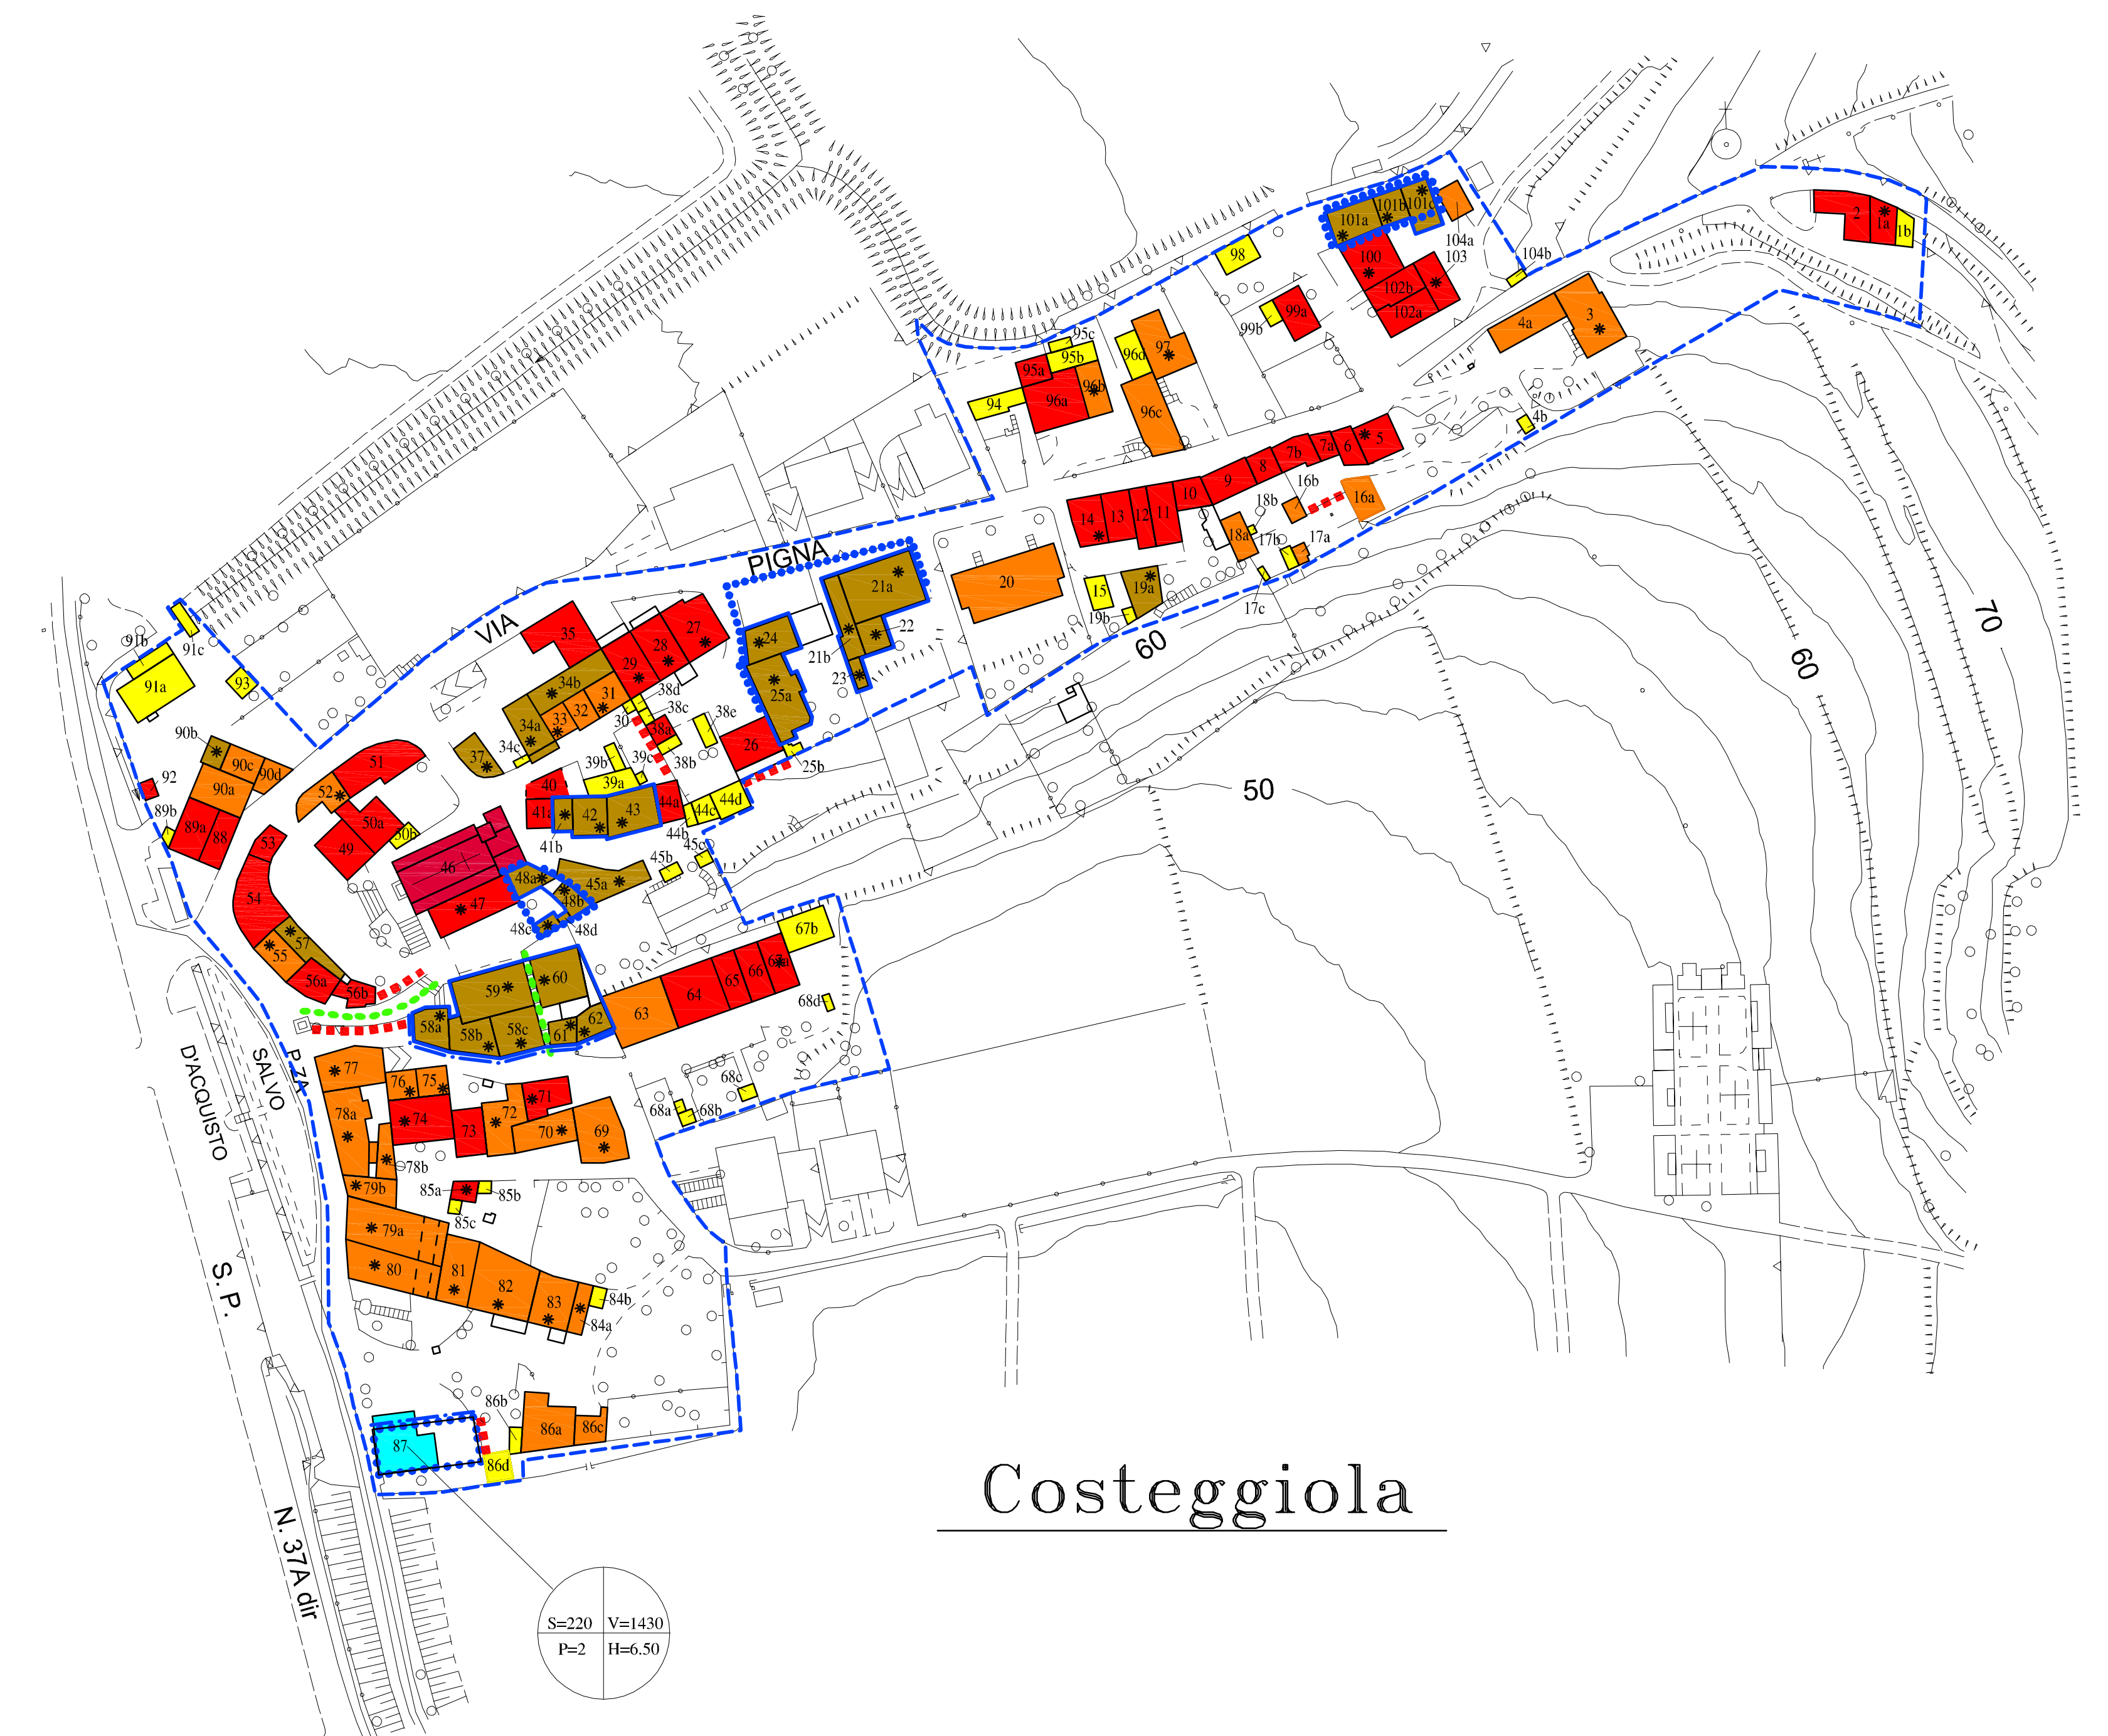

Costeggiola

GRADI DI PROTEZIONE:

- G.P.1 - Restauro e Risanamento Conservativo
- G.P.2 - Restauro Integrativo e Propositivo
- G.P.3 - Ristrutturazione Edilizia
- G.P.4 - Sostituzione Edilizia
- G.P.5 - Demolizione senza Ricostruzione
- G.P.6 - Integrazioni planimetriche e altimetriche - nuove costruzioni

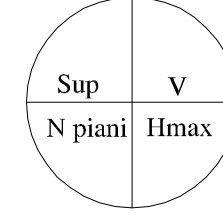

- RIORDINO AMBIENTALE
- ZONA DI RISTRUTTURAZIONE URBANISTICA
- PIANO DI RECUPERO PREVENTIVO
- SAGOMA LIMITE SEDIME NUOVO EDIFICIO
- UNITA' MINIMA D'INTERVENTO
- ALLINEAMENTO OBBLIGATORIO ALLA CORTINA
- PERCORSO PEDONALE DI PIANO O DA VALORIZZARE
- ELEMENTI PUNTUALI SIGNIFICATIVI
  - Ⓢ EDICOLE VOTIVE
  - Ⓟ POZZI
  - Ⓣ FONTANE
  - Ⓜ MERIDIANA
  - Ⓡ RUDERE
  - Ⓜ ALTRI
- ♦ PORTALI D'ACCESSO SIGNIFICATIVI
- ↔ ACCESSI E PASSAGGI COPERTI
- ELEMENTI LINEARI SIGNIFICATIVI (BROLLI, MURI, ECC.)
- Ⓜ AIE
- Ⓢ FILARI O ALBERATURE D'ALTO FUSTO
- SUPERFETAZIONI
- CONFINE COMUNALE
- PERIMETRAZIONE CENTRI STORICI MINORI

AMBITI SOGGETTI L.R. 11/87

4 Trattoria "Grappolo d'Oro"