

- LEGENDA**
-  ATTACCO IRRADIANTE UNI 45 CON MANICHETTA E LANCIA
  -  USCITA DI EMERGENZA (PERCORSO ORIZZONTALE)
  -  INDICAZIONE LUMINOSA DI USCITA
  -  ESTINTORE PORTATILE
  -  LAMPADA EMERGENZA AUTONOMA AUTOMATICA
  -  INTERRUTTORE ELETTRICO ESTERNO DI EMERGENZA
  -  PORTA NEI 60"
  -  CAMPANELLA DI ALLARME
  -  AUTOPARLANTE


SPAZIO RISERVATO AL COMANDO PROVINCIALE V.V.F.

**AL COMANDO PROVINCIALE DEI V.V.F. DI VERONA**



COMUNE : SOAVE	PROVINCIA : VERONA
COMMITTENTE - PROGETTO	OGGETTO
APPALTO ERFICO SQUADISTO AGRICO A SCUOLA MEDIA STATALE ED ISTITUTO PROFESSIONALE PERI SERVIZI AGRARI E DELLA PESCAIONE NABATI IN VIALE DELLA VINDICIA A SOAVE	VALUTAZIONE PROGETTO ATTIVITA' INDIVIDUATA AL PUNTON. 67/4/C/D.P.R. 151/2011 <b>PROSPETTI E SEZIONI</b>
IL COMMITTENTE	IL TECNICO
<b>COMUNE DI SOAVE</b>	

TERNOMOTECNICI ASSOCIATI  
**STUDIO GIUNONE**  
di Chivellerente F. e ALDI M.


Via GIULIANO MARCONI nr. 14  
37022 CALDERO (VERONA) 045-4170796 e-mail: [giunone@studiosg.it](mailto:giunone@studiosg.it)  
TELEFONO 045-4170796 FAX 045-4170796 e-mail: [giunone@studiosg.it](mailto:giunone@studiosg.it)  
PRATICA VVF : 36075

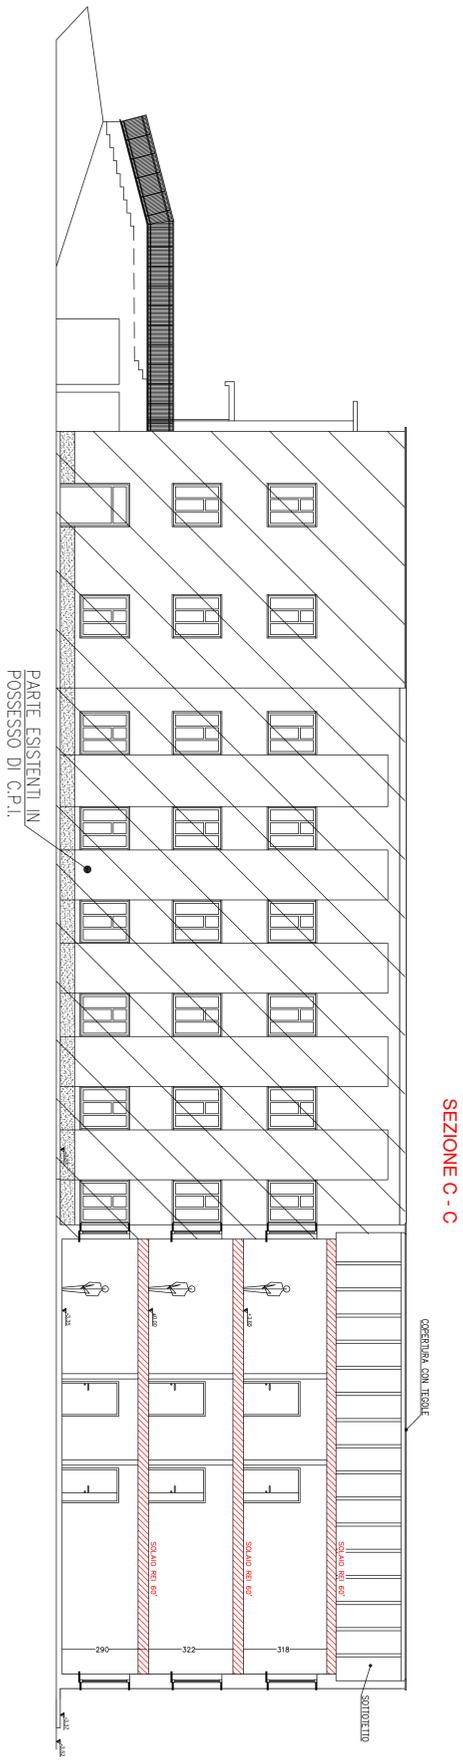


**SEZIONE A - A**

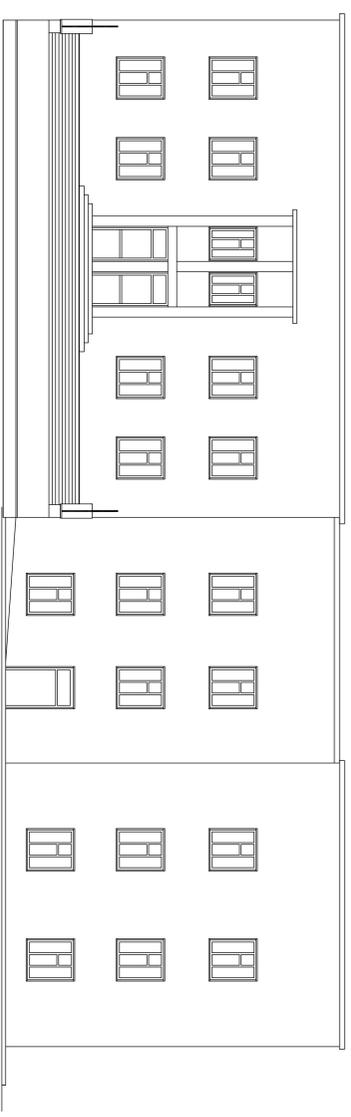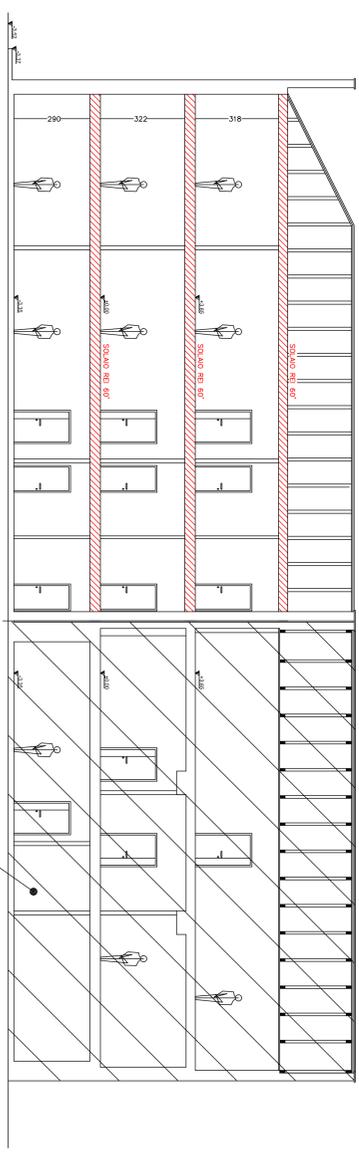

**PROSPETTO OVEST**

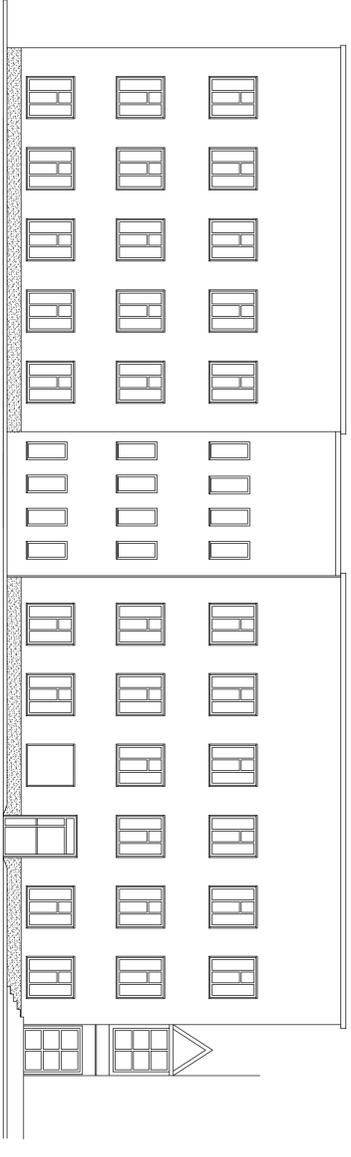

**PROSPETTO EST**

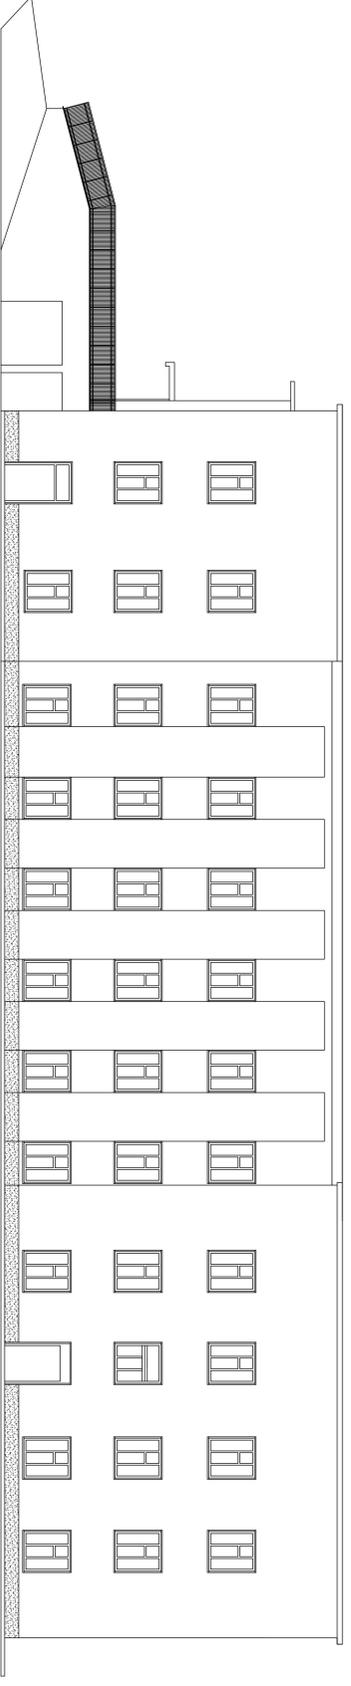

**PROSPETTO SUD**

